


## Vooraanzicht vlechtmatten

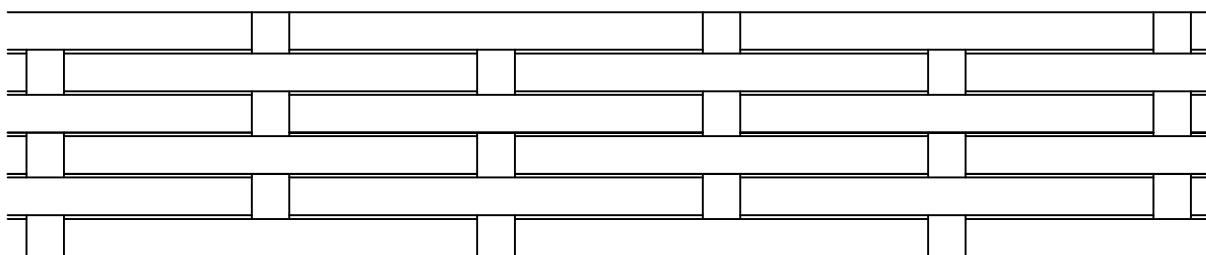

## Bovenaanzicht plaatsing


Niveau 1



Niveau 2

## Doorsnede plaatsing

Niveau 1

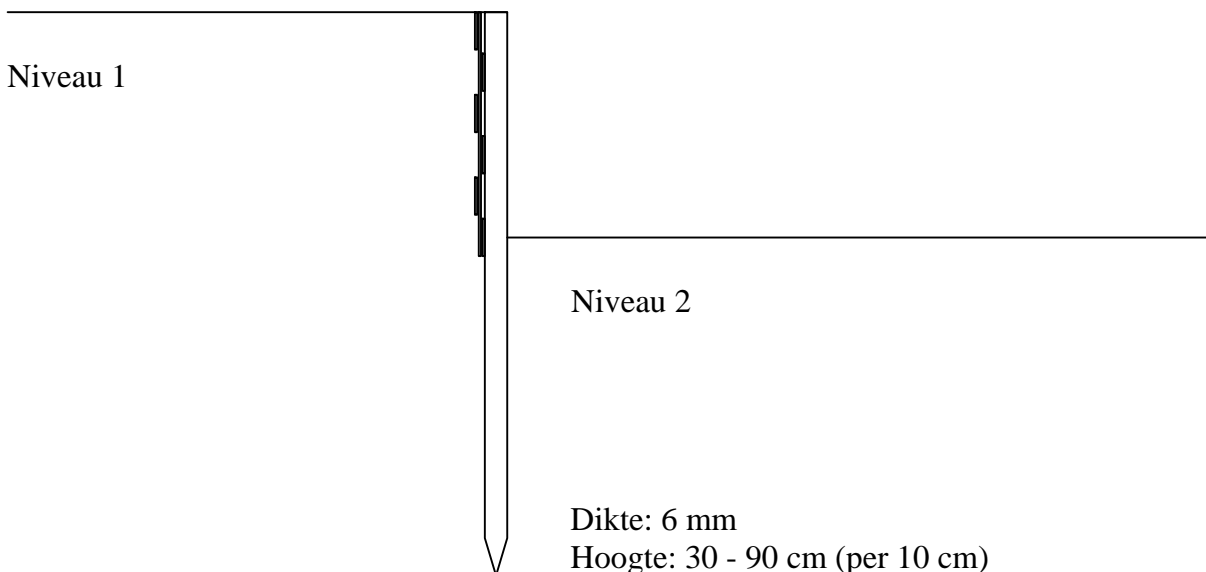

Dikte: 6 mm  
Hoogte: 30 - 90 cm (per 10 cm)  
Lengte: 3 - 5 m (per 50 cm)



**BILTERIJST nv**  
BIEZEWEG 15b  
B-9230 WETTEREN

**Vlechtmatten**

**BILTERIJST nv**

SCHAAL: 1/20

DATUM: 04/03

GETEKEND: J.L.