



## Vooraanzicht opgeklampte schotten

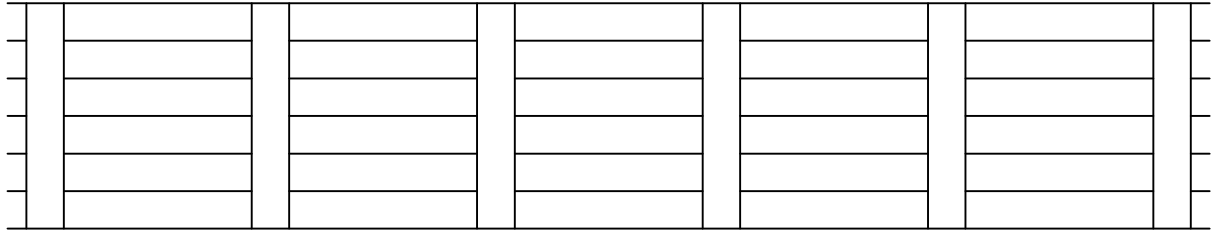

## Bovenaanzicht plaatsing


Niveau 1

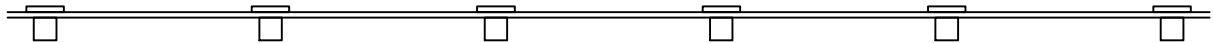

Niveau 2

## Doorsnede plaatsing

Niveau 1

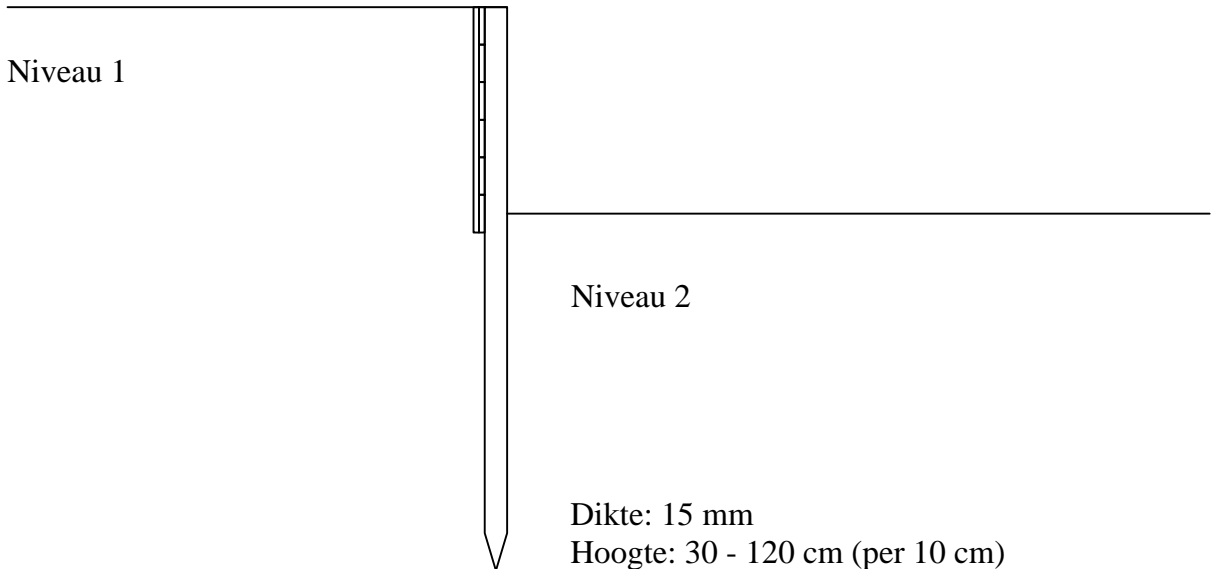

Niveau 2

Dikte: 15 mm  
Hoogte: 30 - 120 cm (per 10 cm)  
Lengte: 3 - 5 m (per 50 cm)



Schotten

**BILTERIJST nv**

SCHAAL: 1/20

DATUM: 04/03

GETEKEND: J.L.